


RUA JOSÉ DE MATOS

RUA EMILIANO LAVORATO

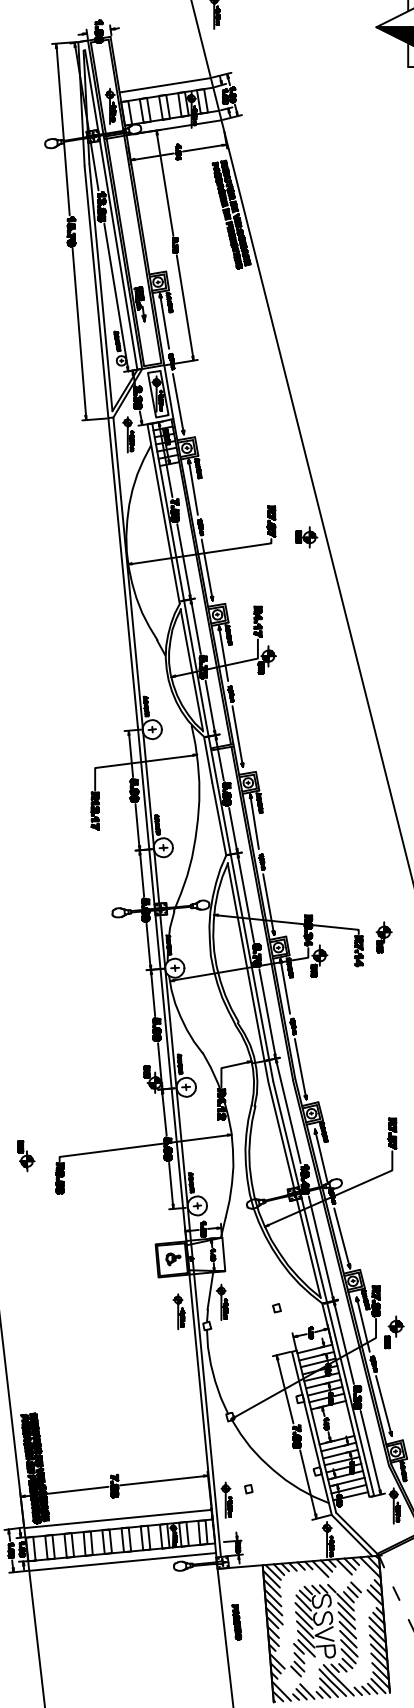

**PRAÇA EMILIANO LAVORATO X JOSÉ DE MATOS
PLANTA BAIXA
DETALHAMENTO**

Interpretação, redação
Matheus, Rafael, L. Rodrigues
CRA-178888

TÍTULO		PROJETO ARQUITETÔNICO PRAÇA JOSÉ DE MATOS/EMILIANO LAVORATO	
PROPOSTANTE		PREFEITURA MUNICIPAL DE ASTOLFO DUTRA - AMM 2017/2021	
LOCAL		RUA JOSÉ DE MATOS s/nº	
DATA	ESCALA	PROJETA	
01/03/2017	1:50 escala		
PROJETADEIRO	INTERPRETE	04/06	
Matheus, Rafael, L. Rodrigues	CAU 178888		