



FACHADA

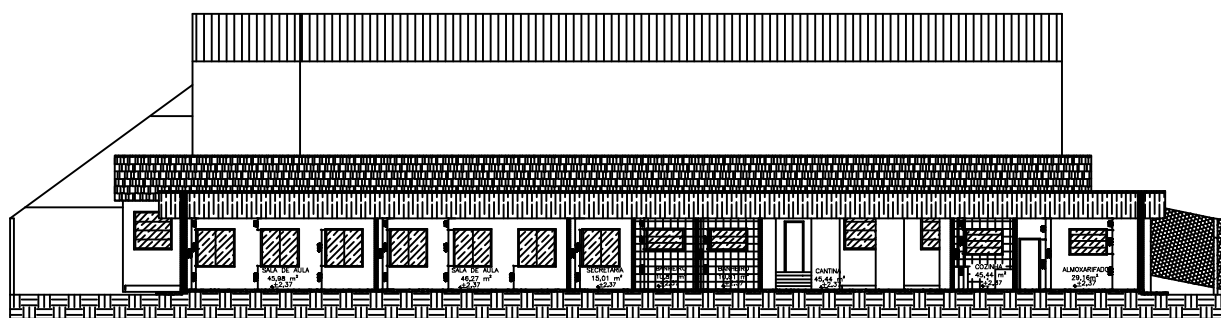

CORTE III

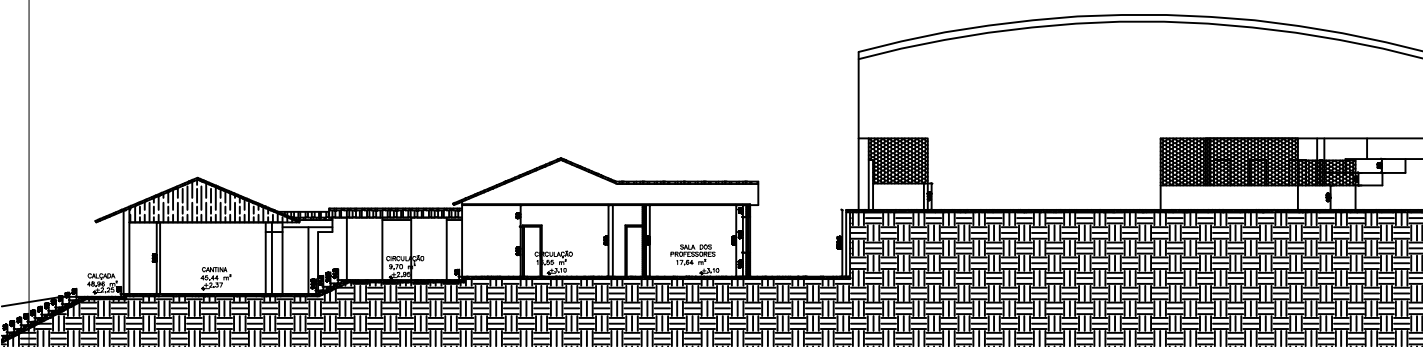

CORTE AA'

PREFEITURA MUNICIPAL DE ASTOLFO DUTRA			
ESCOLA:	ESCOLA ESTADUAL OLINTO ALMADA		
MUNICÍPIO:	Astolfo Dutra	DATA:	Outubro/2022
PROJETO:	Arquitetônico	PRIMEIRA:	04/04
RESPONSÁVEL PELO PROJETO:	Daniel Póvoa Loureiro Engenheiro Civil - CREA 70089/D		