


RUA JOSÉ DE MATOS

**PRAÇA EMILIANO LAVORATO X JOSÉ DE MATOS**  
**PROJETO - PAVIMENTO INTERNO**  
**ÁREA - 189,35 m²**

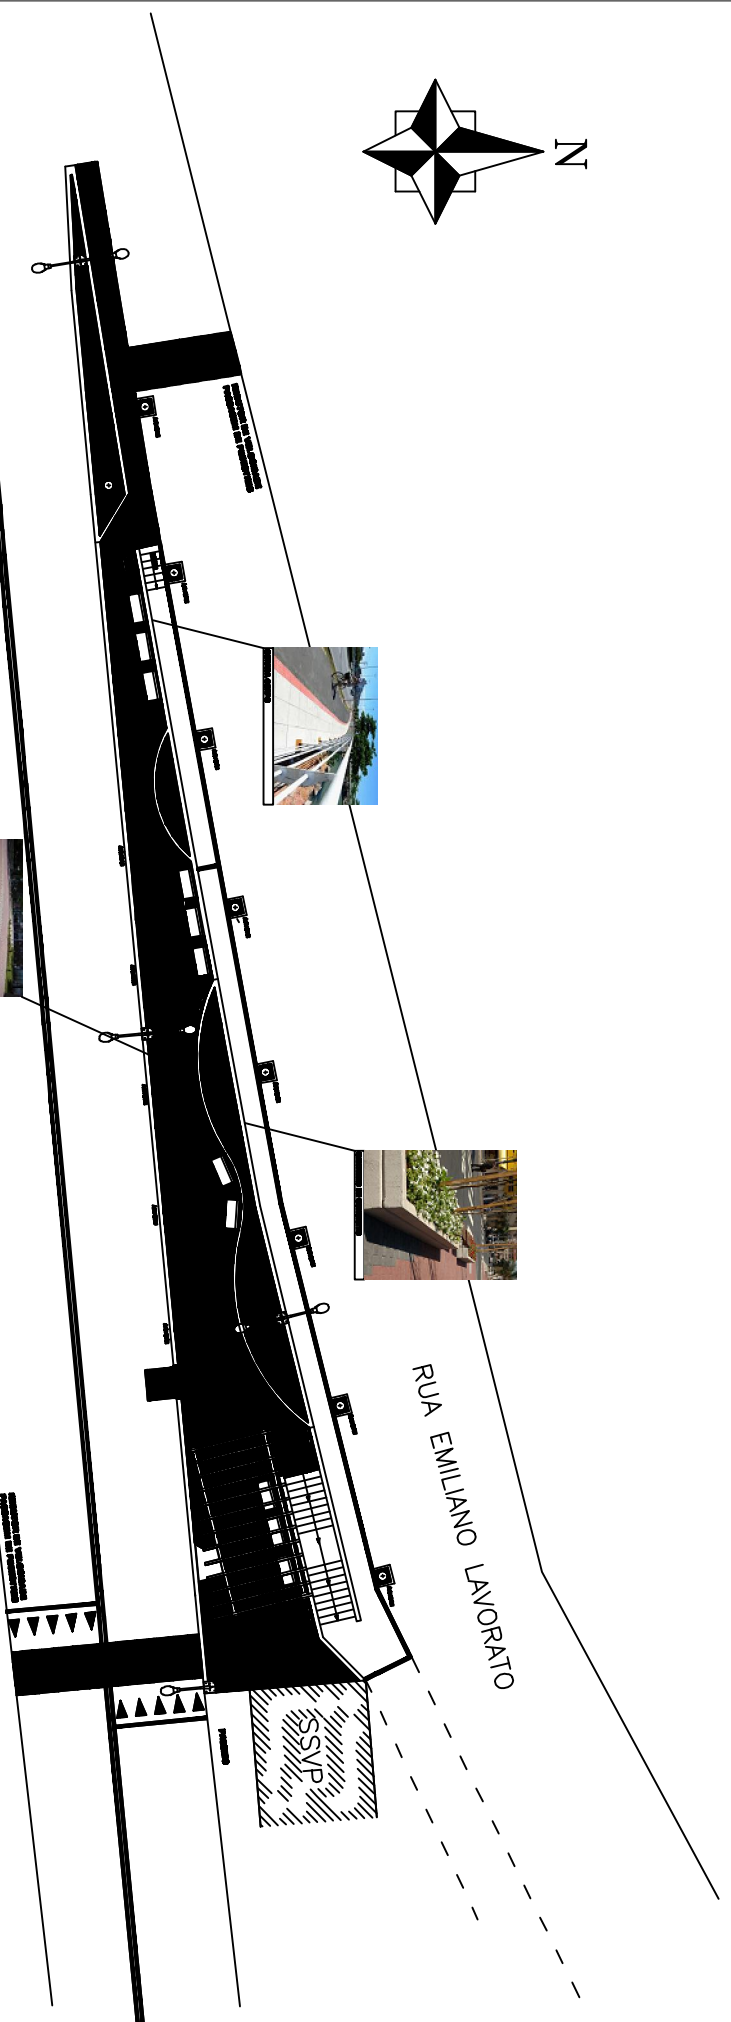

RUA EMILIANO LAVORATO



Interpretação, redação  
Assimil, edição e impressão  
Cada - 200000

TÍTULO		
PROJETO ARQUITETÔNICO PRAÇA JOSÉ DE MATOS/EMILIANO LAVORATO		
PROPOSTANTE		
PREFEITURA MUNICIPAL DE ASTOLFO DUTRA - ANO 2017/2021		
OBJETO		
RUA JOSÉ DE MATOS s/ nº		
DATA	REVISÃO	PARCELA
01/03/2017	01 de escala	
INTERPRETE, REDATOR		PROPOSTANTE
MARCIO PAUL DOS SANTOS		CAU AT00022

**04/06**